הקבלן אחראי להתאמת כל המידות
אין למדוד מהתוכנית:
יש ספק , יפנה למתכנן !

The contractor is responsible for the conformity of all the measures.
Do not scale :
In doubt , ask !

הערות :

NOTES :

1. לשם אפשרות גישה וטיפול ביחידת מ"א יש לאפשר פירוק התקרה אקוסטית באזור שמתחת ליח' מ"א עם מרווח של לפחות 30 ס"מ מכל צד של היחידה.
2. מידות פתח לתעלה בקיר/רצפה/תקרת בטון יהיו גדולות ב-5 ס"מ מכל צד ממידות של התעלה.
3. סגירה ואטימת כל הפתחים לתעלות ותריסי מ"א במבנה ע"י קבלן מזוג אויר.
4. לכל חלק של המזגן (יחידת עיבוי ויחידת מאייד) יש להתקין מפסק בטחון (או שקע-תקע באישור המפקח).
5. מידות מדף האש יהיו ב-5 ס"מ גדולות יותר ממידות התעלה המחוברת אליו. ההגדלה תהיה בצלע האופקי של התעלה.

מקרא :

מ"ר תריס בדלת כמסומן למעבר אויר – ע"י אחרים.
ח חיתוך בתחתית הדלת בגובה 2.5 ס"מ למעבר אויר.
ל.ב. תעלה ללא בדוד.
ב.א. תעלה עם בדוד אקוסטי. מידות התעלות כוללים את עובי הבדוד.
ב.ט. תעלה עם בדוד טרמי. מידות התעלות הן נטו פנים.
מ.א.ת. מפזר אויר תקרתי
ת.א.ח. תריס אויר חוזר
ו.כ. ווסת כמות (רגיסטר)
שקע חשמל ליח' מ"א – ע"י אחרים.
T טרמוסטט ונקודת הפעלה ליח' מ"א בגובה 160 ס"מ=H מהרצוף.
נקודת נקוז ליח' מ"א בקוטר לפחות "3/4 כמסומן למחסום רצפה פעיל – ע"י אחרים.
מפסק בטחון
○ דגם שבכות יניקת אויר לפי חב' "TROX" או שווה ערך.
LVS-150 50-100 CFM
LVS-200 100-200 CFM
▨ מדף אל חוזר
מדף ויסות
M מדף ויסות ממונע
FD M מדף אש ממונע עם פתח גישה

לעיון ☒ לאשור ☐ למכרז ☐ לבצוע ☐

התוכנית נערכה ע"י חבר איגוד האקדמאים העצמאיים במקצועות ההנדסה האדריכלות והטכנולוגיה בישראל
מספר חבר 40005

מס'	תאריך	שינויים

צספאץ ח.בראלי מהנדסים יועצים בע"מ

סניף צפון
רח' הגליל 1
קרית ביאליק 27019
טל: 04-8403939
פקס: 04-8403941
e-mail: kor_az@netvision.net.il

סניף מרכז
רח' ז'בוטינסקי, 65
ראשון לציון 75218
טל: 03-9651775
פקס: 03-9651728
e-mail: bareli@zahav.net.il

מבנה הטוטו
פ"ת

מס' התוכנית 7015	יחידות קרור מים ומשאבות על הגג מערכת אוורור ומיזוג אויר	ק.מ.	1:100
שם קובץ 7015		תכנן	איציק
		שרטט	סופיה
		בדק	איציק
		תאריך	31.05.18

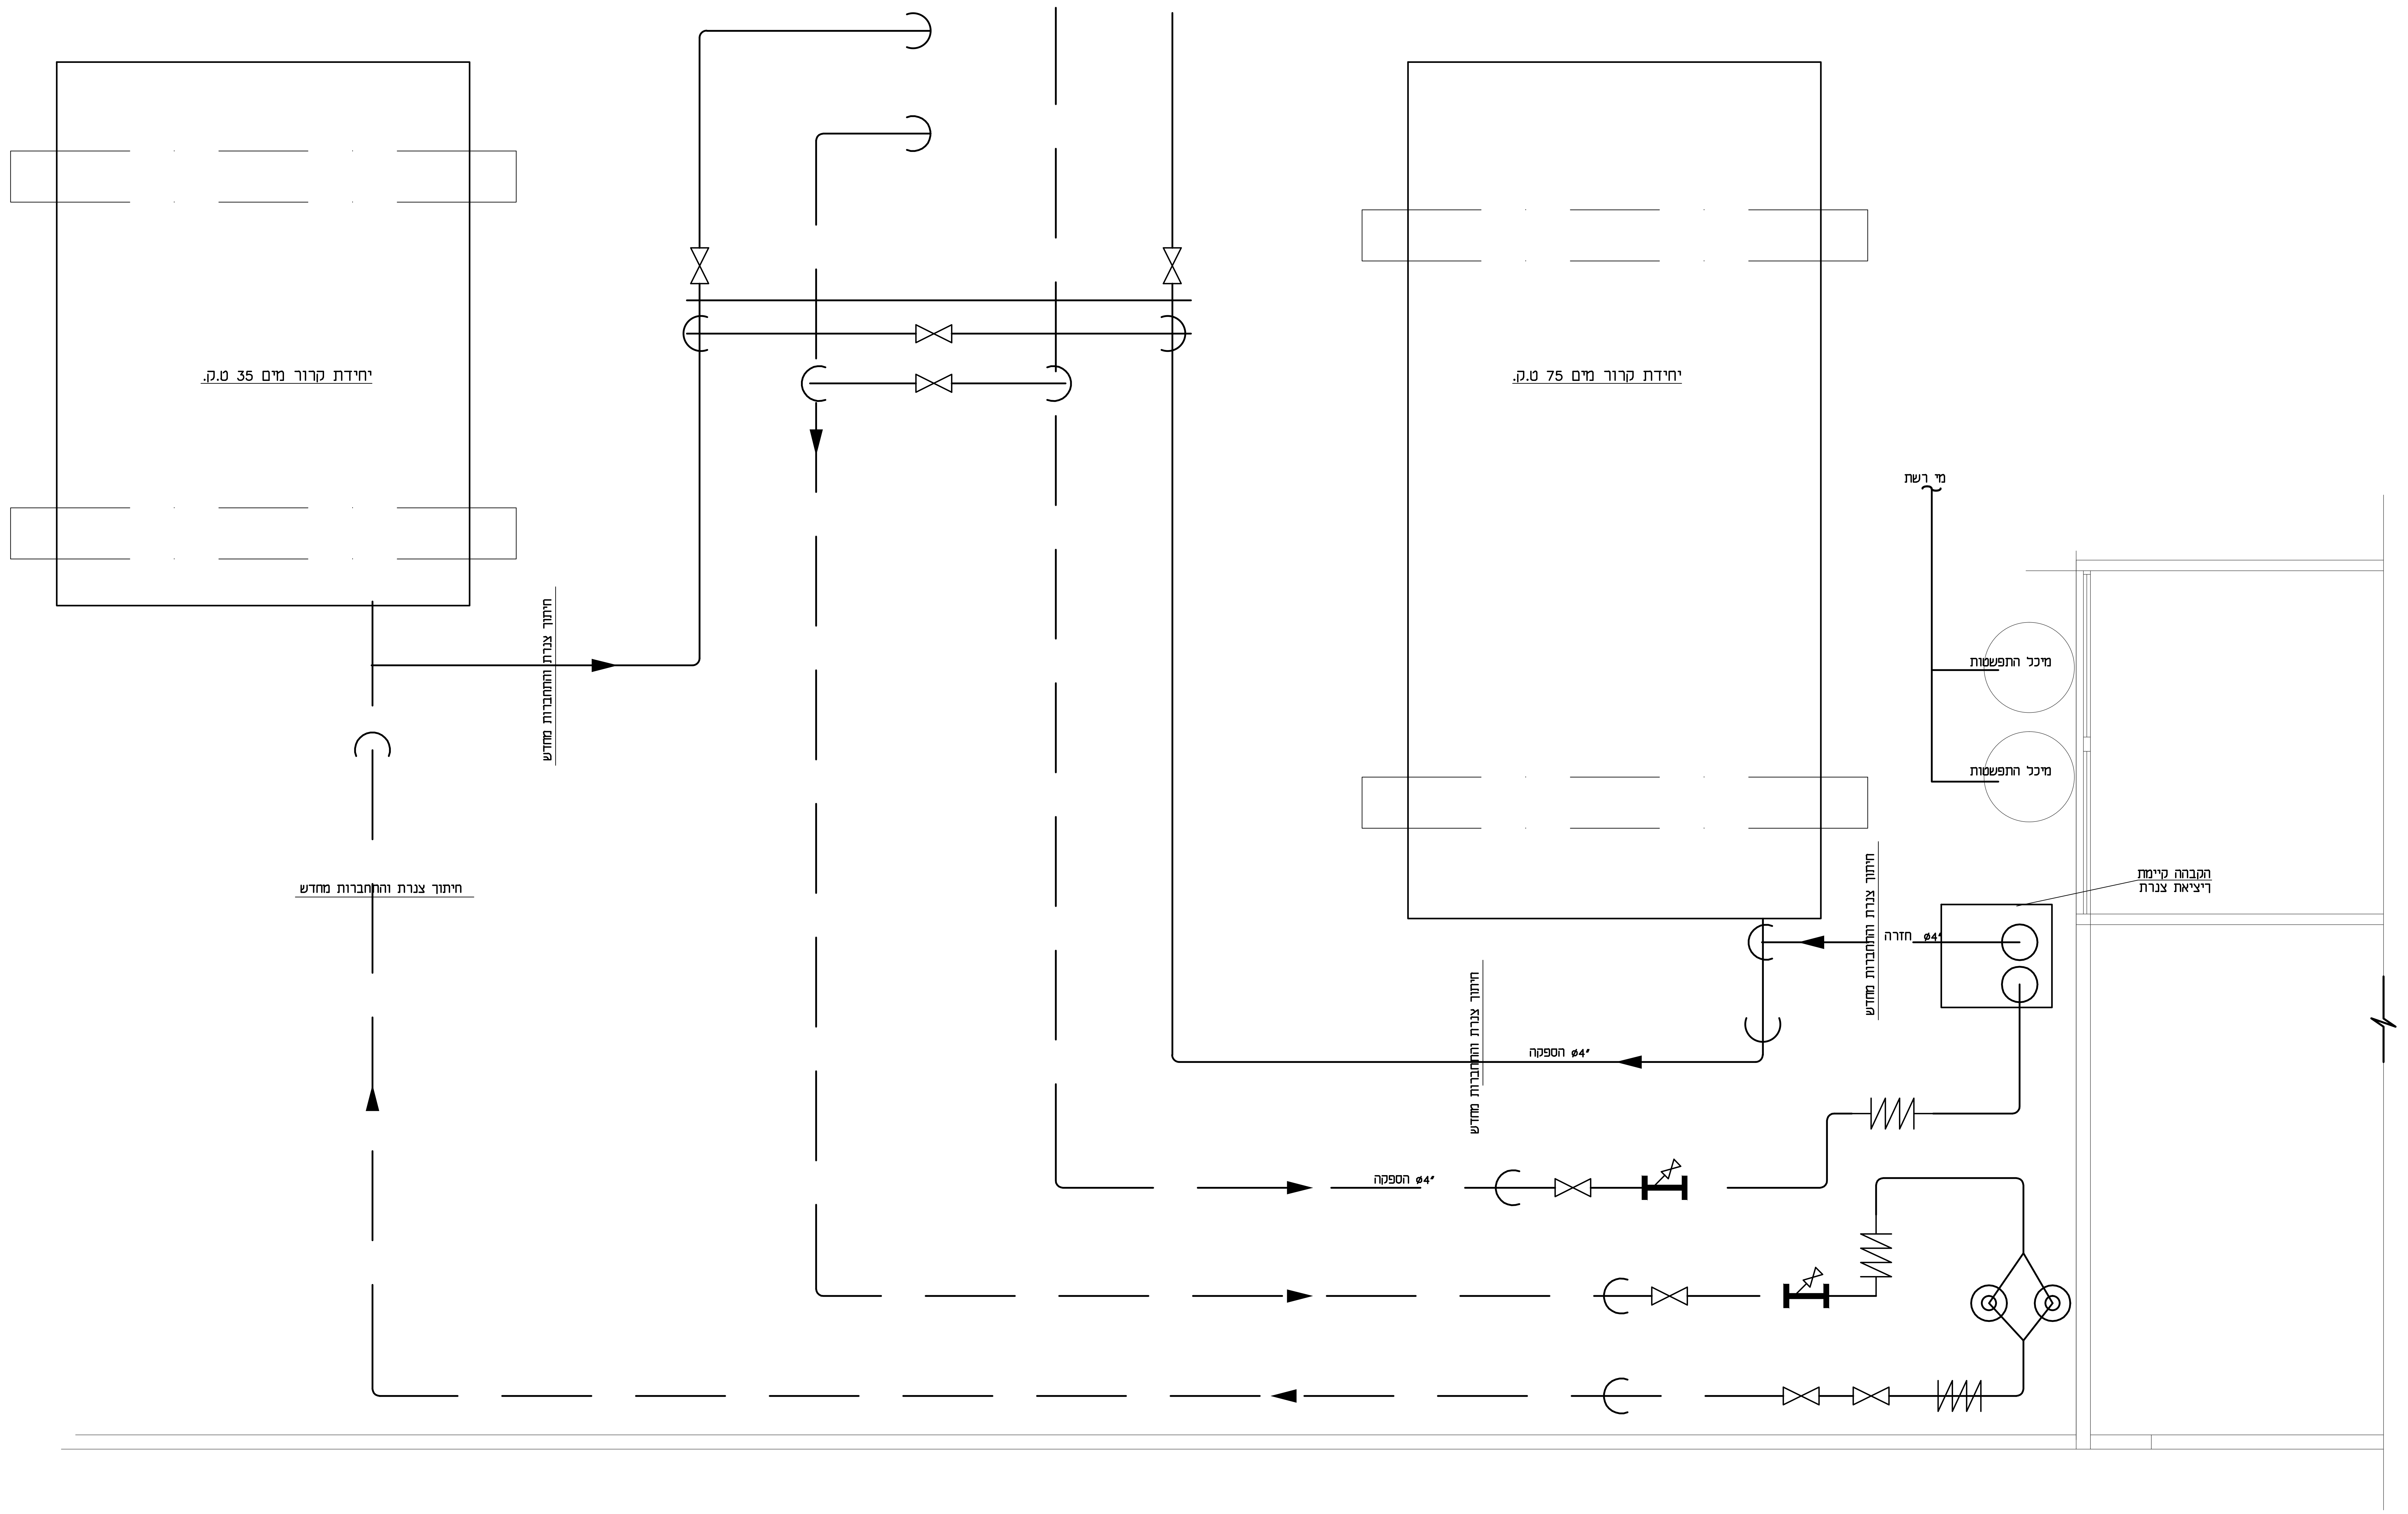

יחידת קרור מים 35 ט.ק.
יחידת קרור מים 75 ט.ק.
חיתוך צנרת והתחברות מחדש
חיתוך צנרת והתחברות מחדש
חיתוך צנרת והתחברות מחדש
חיתוך צנרת והתחברות מחדש
חיתוך צנרת והתחברות מחדש
מי רשת
מיכל התפשטות
מיכל התפשטות
הקבהה קיימת
ריציאת צנרת
חזרה ø4"
הספקה ø4"
הספקה ø4"